



SECCIÓN A-A
ESCALA 1 : 200

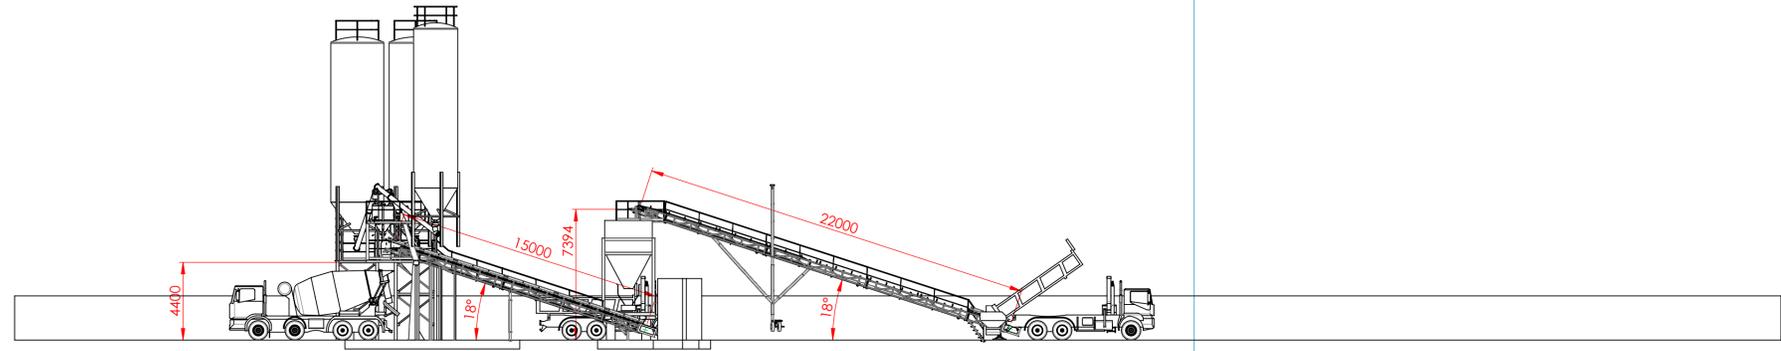


ESCALA 1 : 200

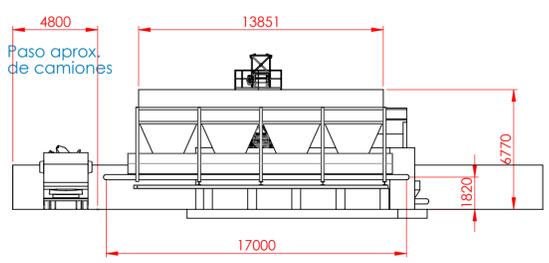


SECCIÓN B-B
ESCALA 1 : 200

La cinta de pesaje se a dibujado en base a los croquis enviados por el cliente

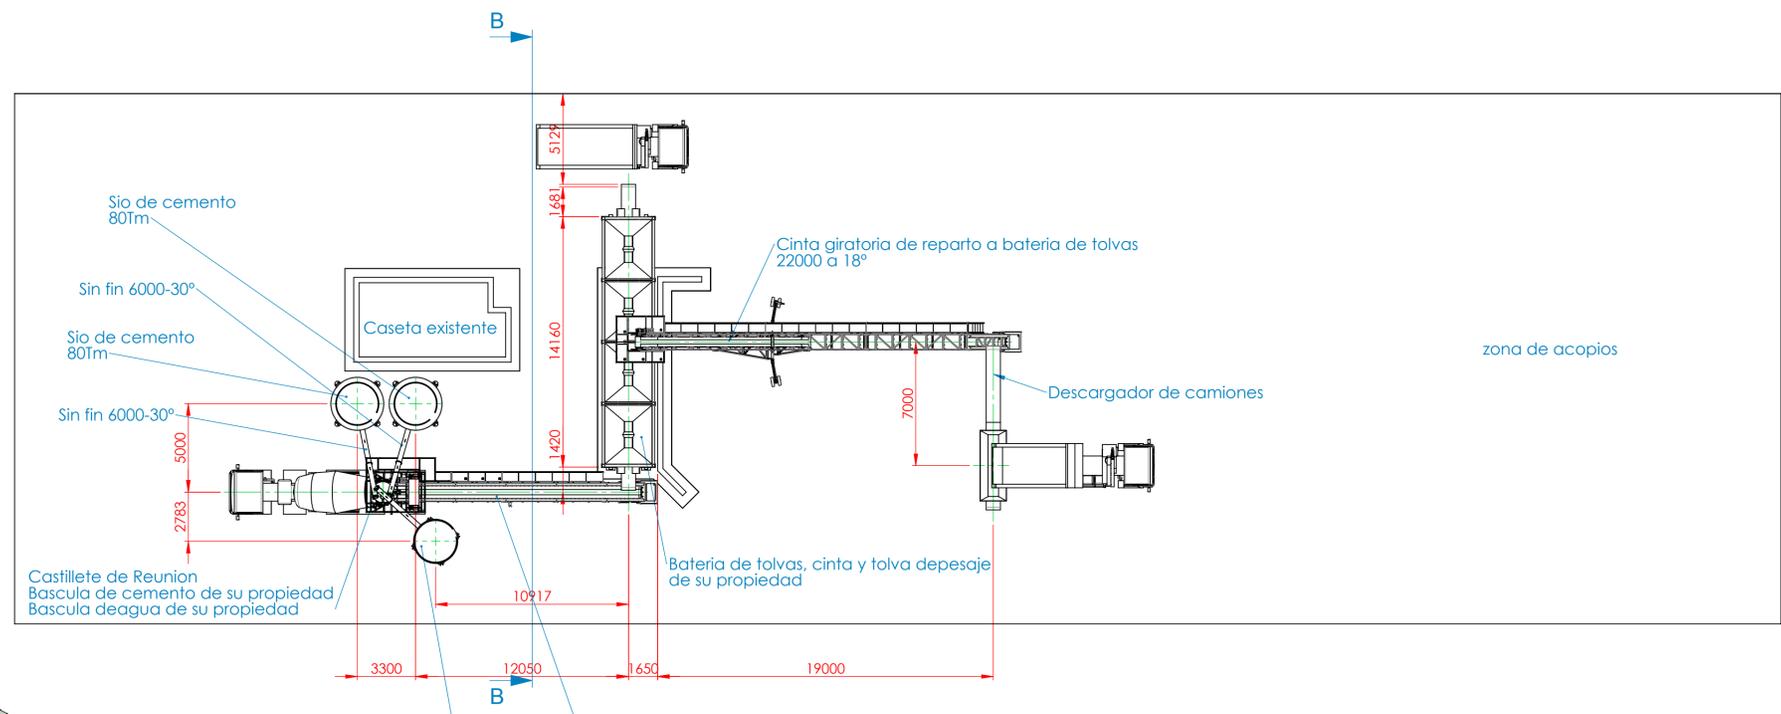

ESCALA 1 : 200

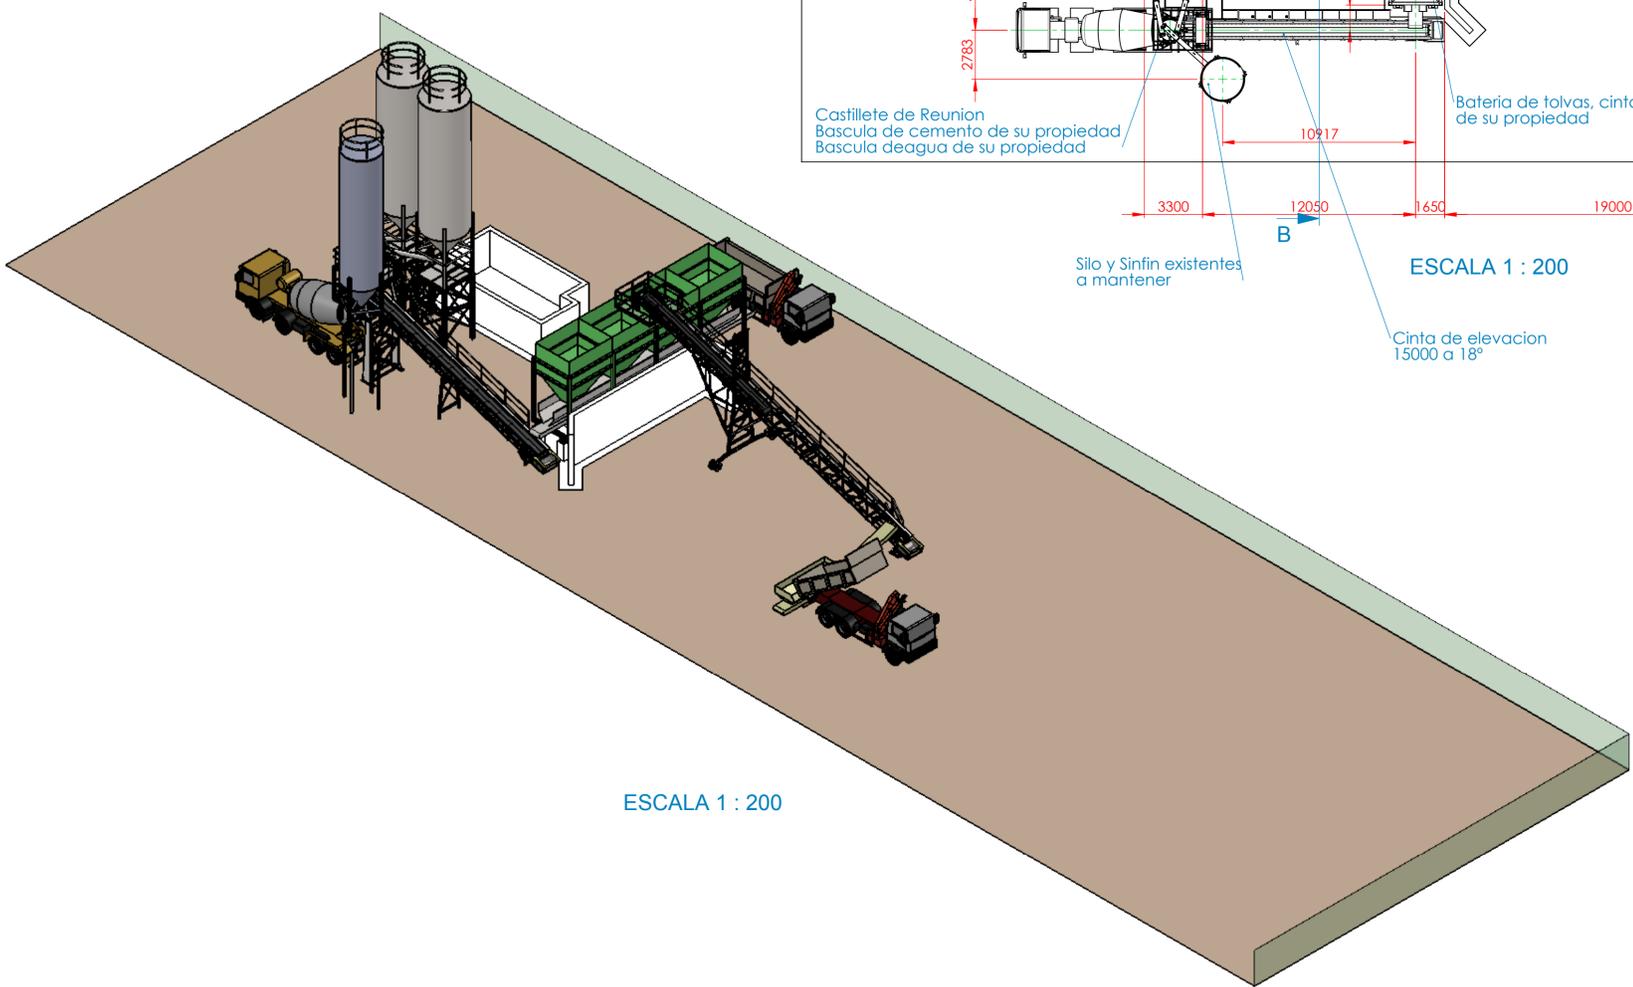

ESCALA 1 : 200

Realizado por: Andrés Valbuena	PROYECTO: INSTALACION DE PLANTA DE HORMIGON	PLANO: IMPLANTACION PARA PRESUPUESTO	C/Recinto: ca. 4707 Valdebea VILLALOBLO tlf: +34 98 46 35 97 luis@valdebea.com
11/09/2023		COD PLANO: 0000-V01 COD P CLIENTE: 000000	
Verif. por: Andrés Valbuena	LOCALIZACION: Planta Villalobon	Nº PEDIDO CLIENTE: 000000	
11/09/2023	CLIENTE: Hopremasa	Dibujado por: Andrés Valbuena Unidades: mm Formato: A1 Escala: Ver en Plano	SUSTITUYE AL: 000000 P/30 000000