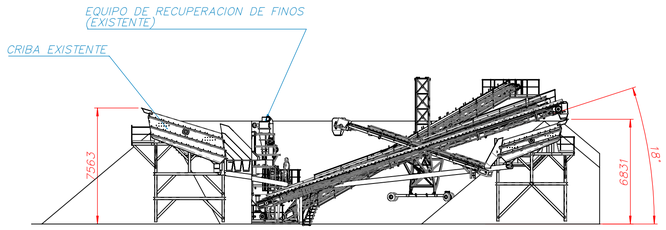

SECCIÓN A–A
ESCALA: 1 / 200

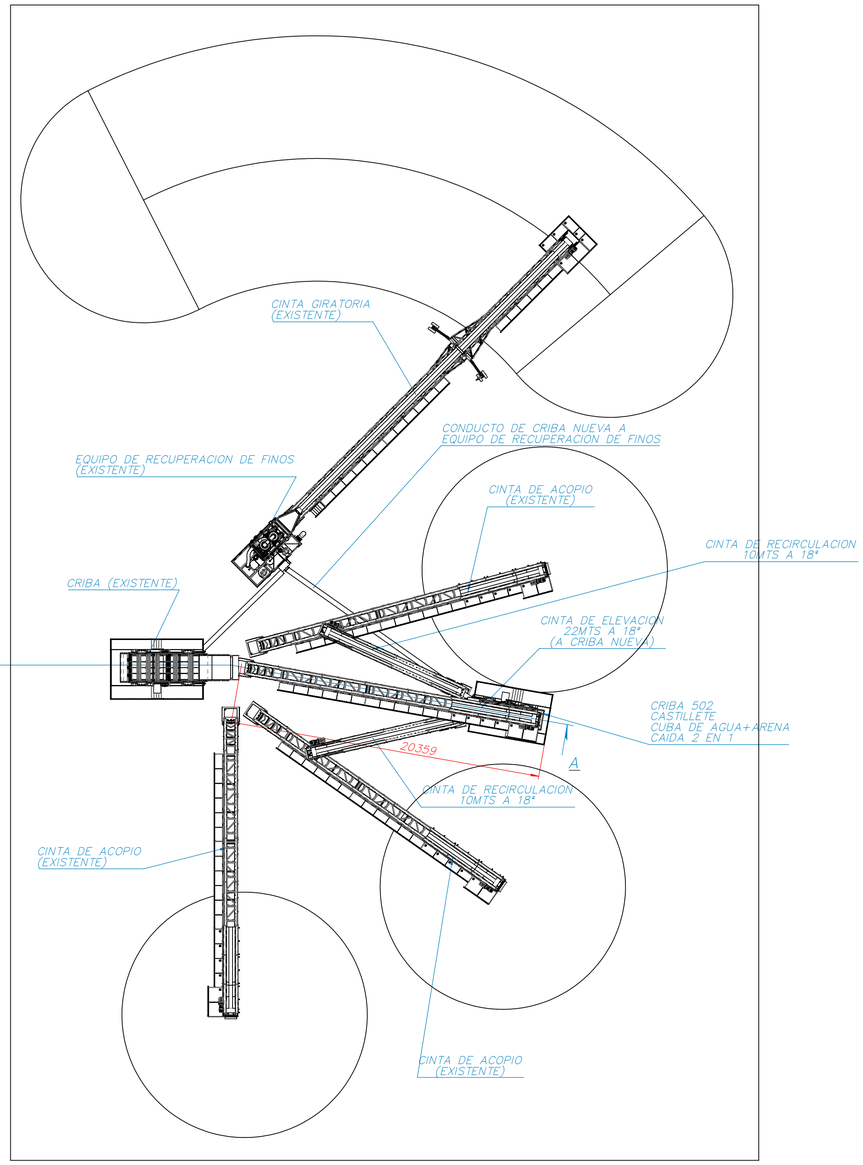

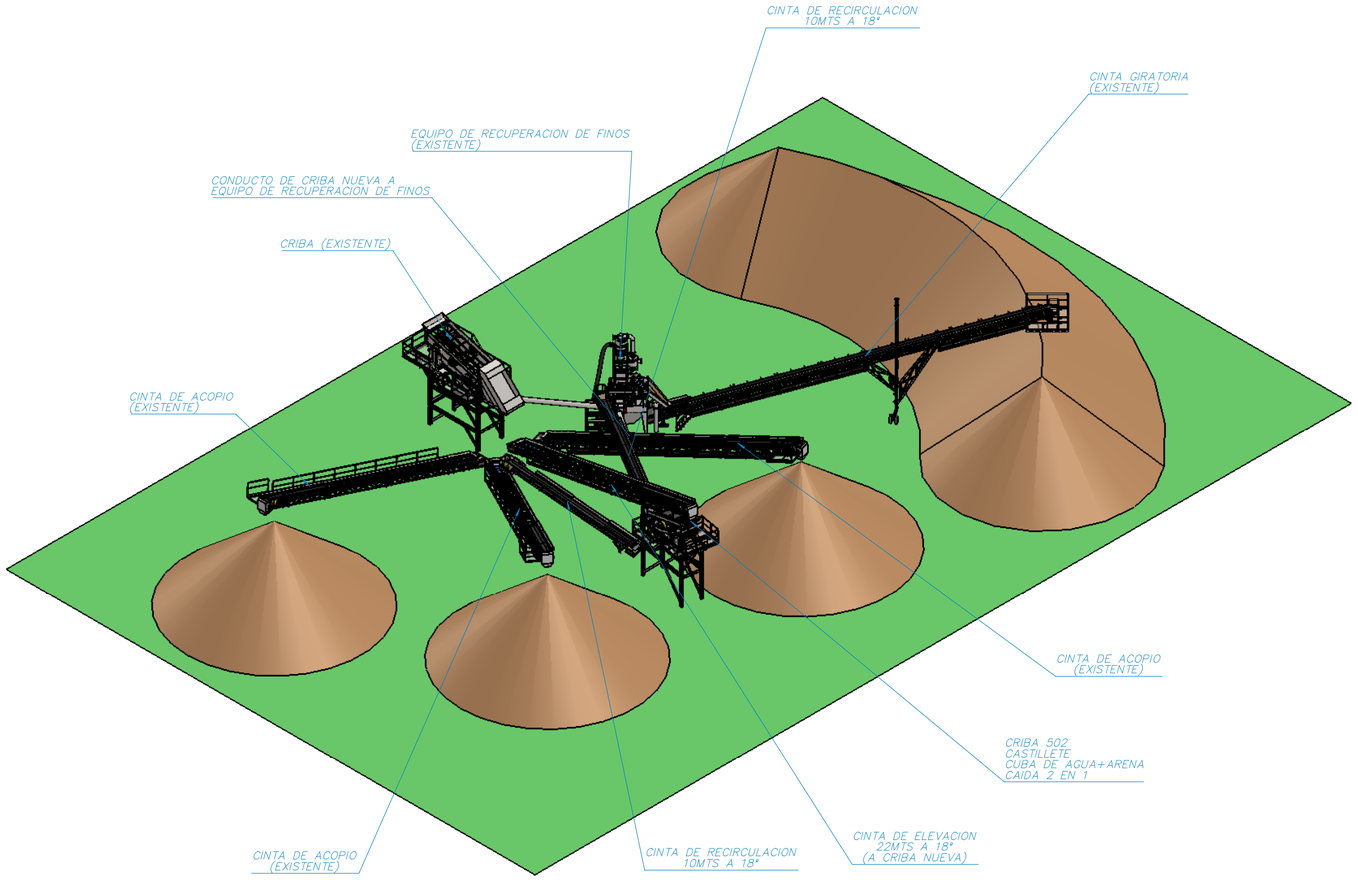

REV.	FECHA	APROBADO	DESCRIPCION
REVISIONES			

Realizado por: Andrés Valbuena	PROYECTO: AMPLIACION DE PLANTA DE LAVADO	PLANO: IMPLANTACION PARA PRESUPUESTO	
25/09/2023		COD. PLANO: 0000_V01	
		COD. P. CLIENTE: 000000	
Verif. por: Andrés Valbuena	LOCALIZACION: "FINCA LA VEGUETILLA". CANTILLANA – SEVILLA		
	CLIENTE: ARIDOS Y HNES CANTILLANA, S.A.	Nº PEDIDO CLIENTE: 000000	
25/09/2023	Archivo informático: 0000000000	Realizado por: Andrés Valbuena	SUSTITUYE AL: 000000 SUSTITUIDO POR: 000000
	Tolerancia general según ISO 2768	Unidades: mm Formato: A	Escala: de de Dibujo